

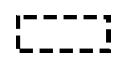

Karte zum Änderungsbeschluss

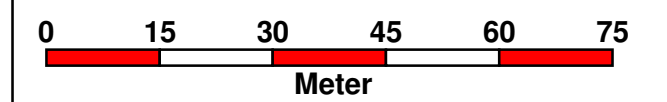
Maßstab 1 : 1000

Auszug aus dem Liegenschaftskataster

Gemarkung Saulgau

Legende

-  Bebauungsplan Geltungsbereich
-  Geltungsbereich Änderung



Stadtverwaltung Bad Saulgau
 Fachbereich 3 - Bauen und Planen
 gefertigt am 10.06.2020