

- Legende**
- Geltungsbereich Bauabw.änderung "Straubenhalde 3A"
 - Festsetzungen
 - Allgemeines Wohngebiet
 - Verkehrsfläche inkl. Verkehrsbegleitgrün
 - Parkanlage
 - Flächen für Ver- und Entsorgungsanlagen
 - Baugrenze
 - Grenze Festsetzung
 - Geh-/Radwege (informativ)
 - Leitungsrechte
 - Gehrecht
 - Zu- und Abfahrtsverbot
 - Firstrichtung
 - Sichtdreieck
 - Bäume Erhaltungsgebot

n schönen Moos

Schönes Moos

Bobeles Wiesen


Hochgericht

Kirchberg

Siebener Wiesen

Nutzungsschablone

Art der baulichen Nutzung	Anzahl der Vollgeschosse/ Höhe baulicher Anlagen
Grundflächenzahl	Geschossflächenzahl
Dachform, Dachneigung	Bauweise

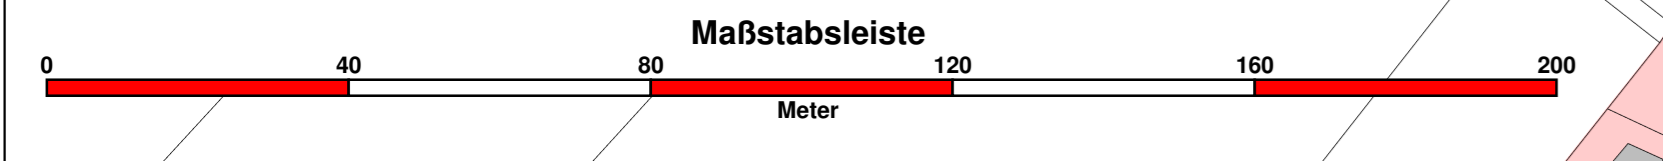

Bebauungsplan Straubenhalde 3A
6. Änderung

Gemarkung Saulgau
Zeichnerischer Teil in der Fassung vom 22.11.2022

Die Plangrundlage wurde nach Katasterunterlagen des Landesvermessungsamtes durch das Stadtbauamt Bad Saulgau gefertigt.
Stadtverwaltung - FB 3.1 Stadtplanung 17.08.2022
gez.: Christoph Zoll

Der zeichnerische Teil stimmt mit dem Satzungsbeschluss des Gemeinderates vom 19.01.2023 überein. Der Bebauungsplan wird hiermit ausfertigt:
Bad Saulgau, den 26.01.2023

Doris Schröter
Bürgermeisterin

Der Bebauungsplan ist mit der ortsüblichen Bekanntmachung im Stadtjournal Ausgabe 4 am 26.01.2023 rechtskräftig geworden.

