


**Bauvorlage**

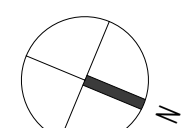

Bauvorhaben:  
Neubau eines Fünffamilienhauses mit Garagen

Bauherr:  
**Antje + Christian Lott**  
**Larissa Lott-Kessler + Michael Kessler**  
Schillerstraße 24  
88348 Bad Saulgau

Bauort:  
Lindenstraße  
Flurstück 1953/6  
88348 Bad Saulgau

Architekt:  
**Schenk Architektur**  
Günther Schenk Dipl.-Ing. FH Freier Architekt  
Kaiserstraße 58A  
88348 Bad Saulgau  
Email@schenk-architektur.de


T 07581 480 99 90  
F 07581 480 99 94

Datum, Unterschrift Architekt

Grundriss Ebene E0 - 597,50 ü. NN

M 1:100 10.06.2021



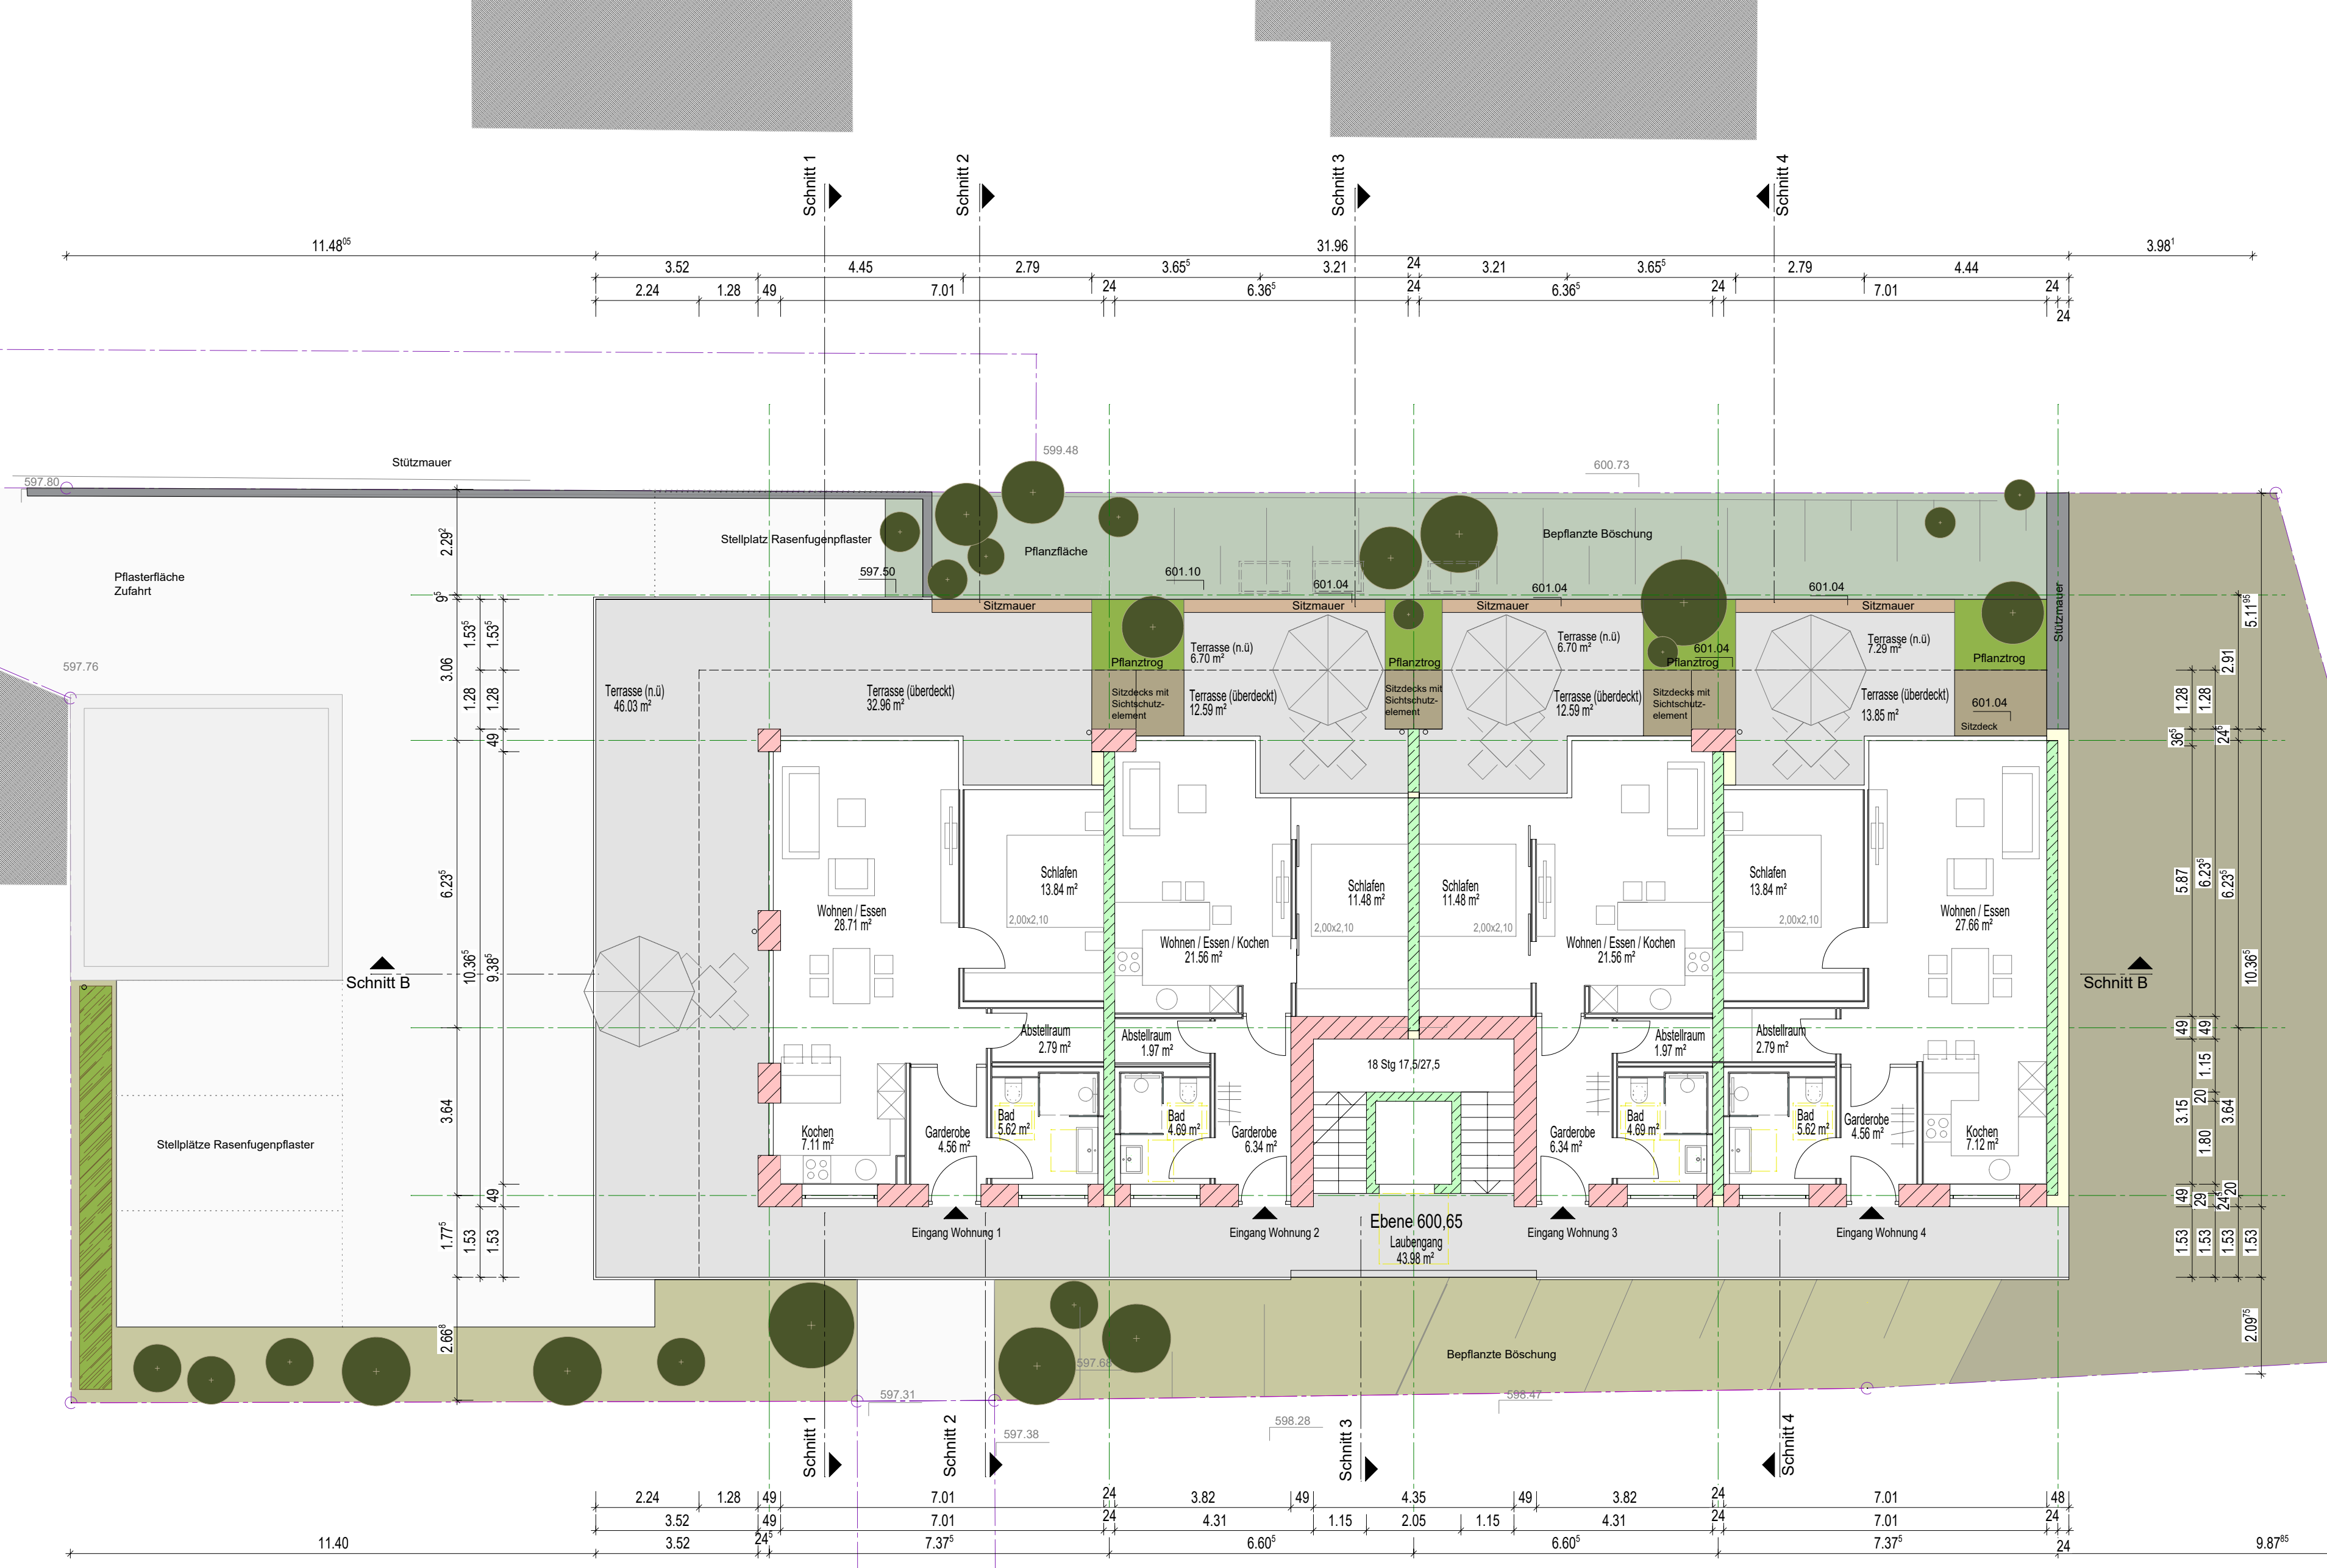

**Bauvorlage**

**Bauvorhaben:**  
Neubau eines Fünffamilienhauses mit Garagen

**Bauherr:**  
**Antje + Christian Lott**  
**Larissa Lott-Kessler + Michael Kessler**  
Schillerstraße 24  
88348 Bad Saulgau

**Bauort:**  
Lindenstraße  
Flurstück 1953/6  
88348 Bad Saulgau


**Architekt:**  
**Schenk Architektur**  
Günther Schenk Dipl.-Ing. FH Freier Architekt  
Kaiserstraße 58A  
88348 Bad Saulgau  
T 07581 480 99 90  
Email@schenk-architektur.de F 07581 480 99 94

Datum, Unterschrift Architekt


Grundriss Ebene E1 - 600,65 ü. NN

M 1:100 10.06.2021



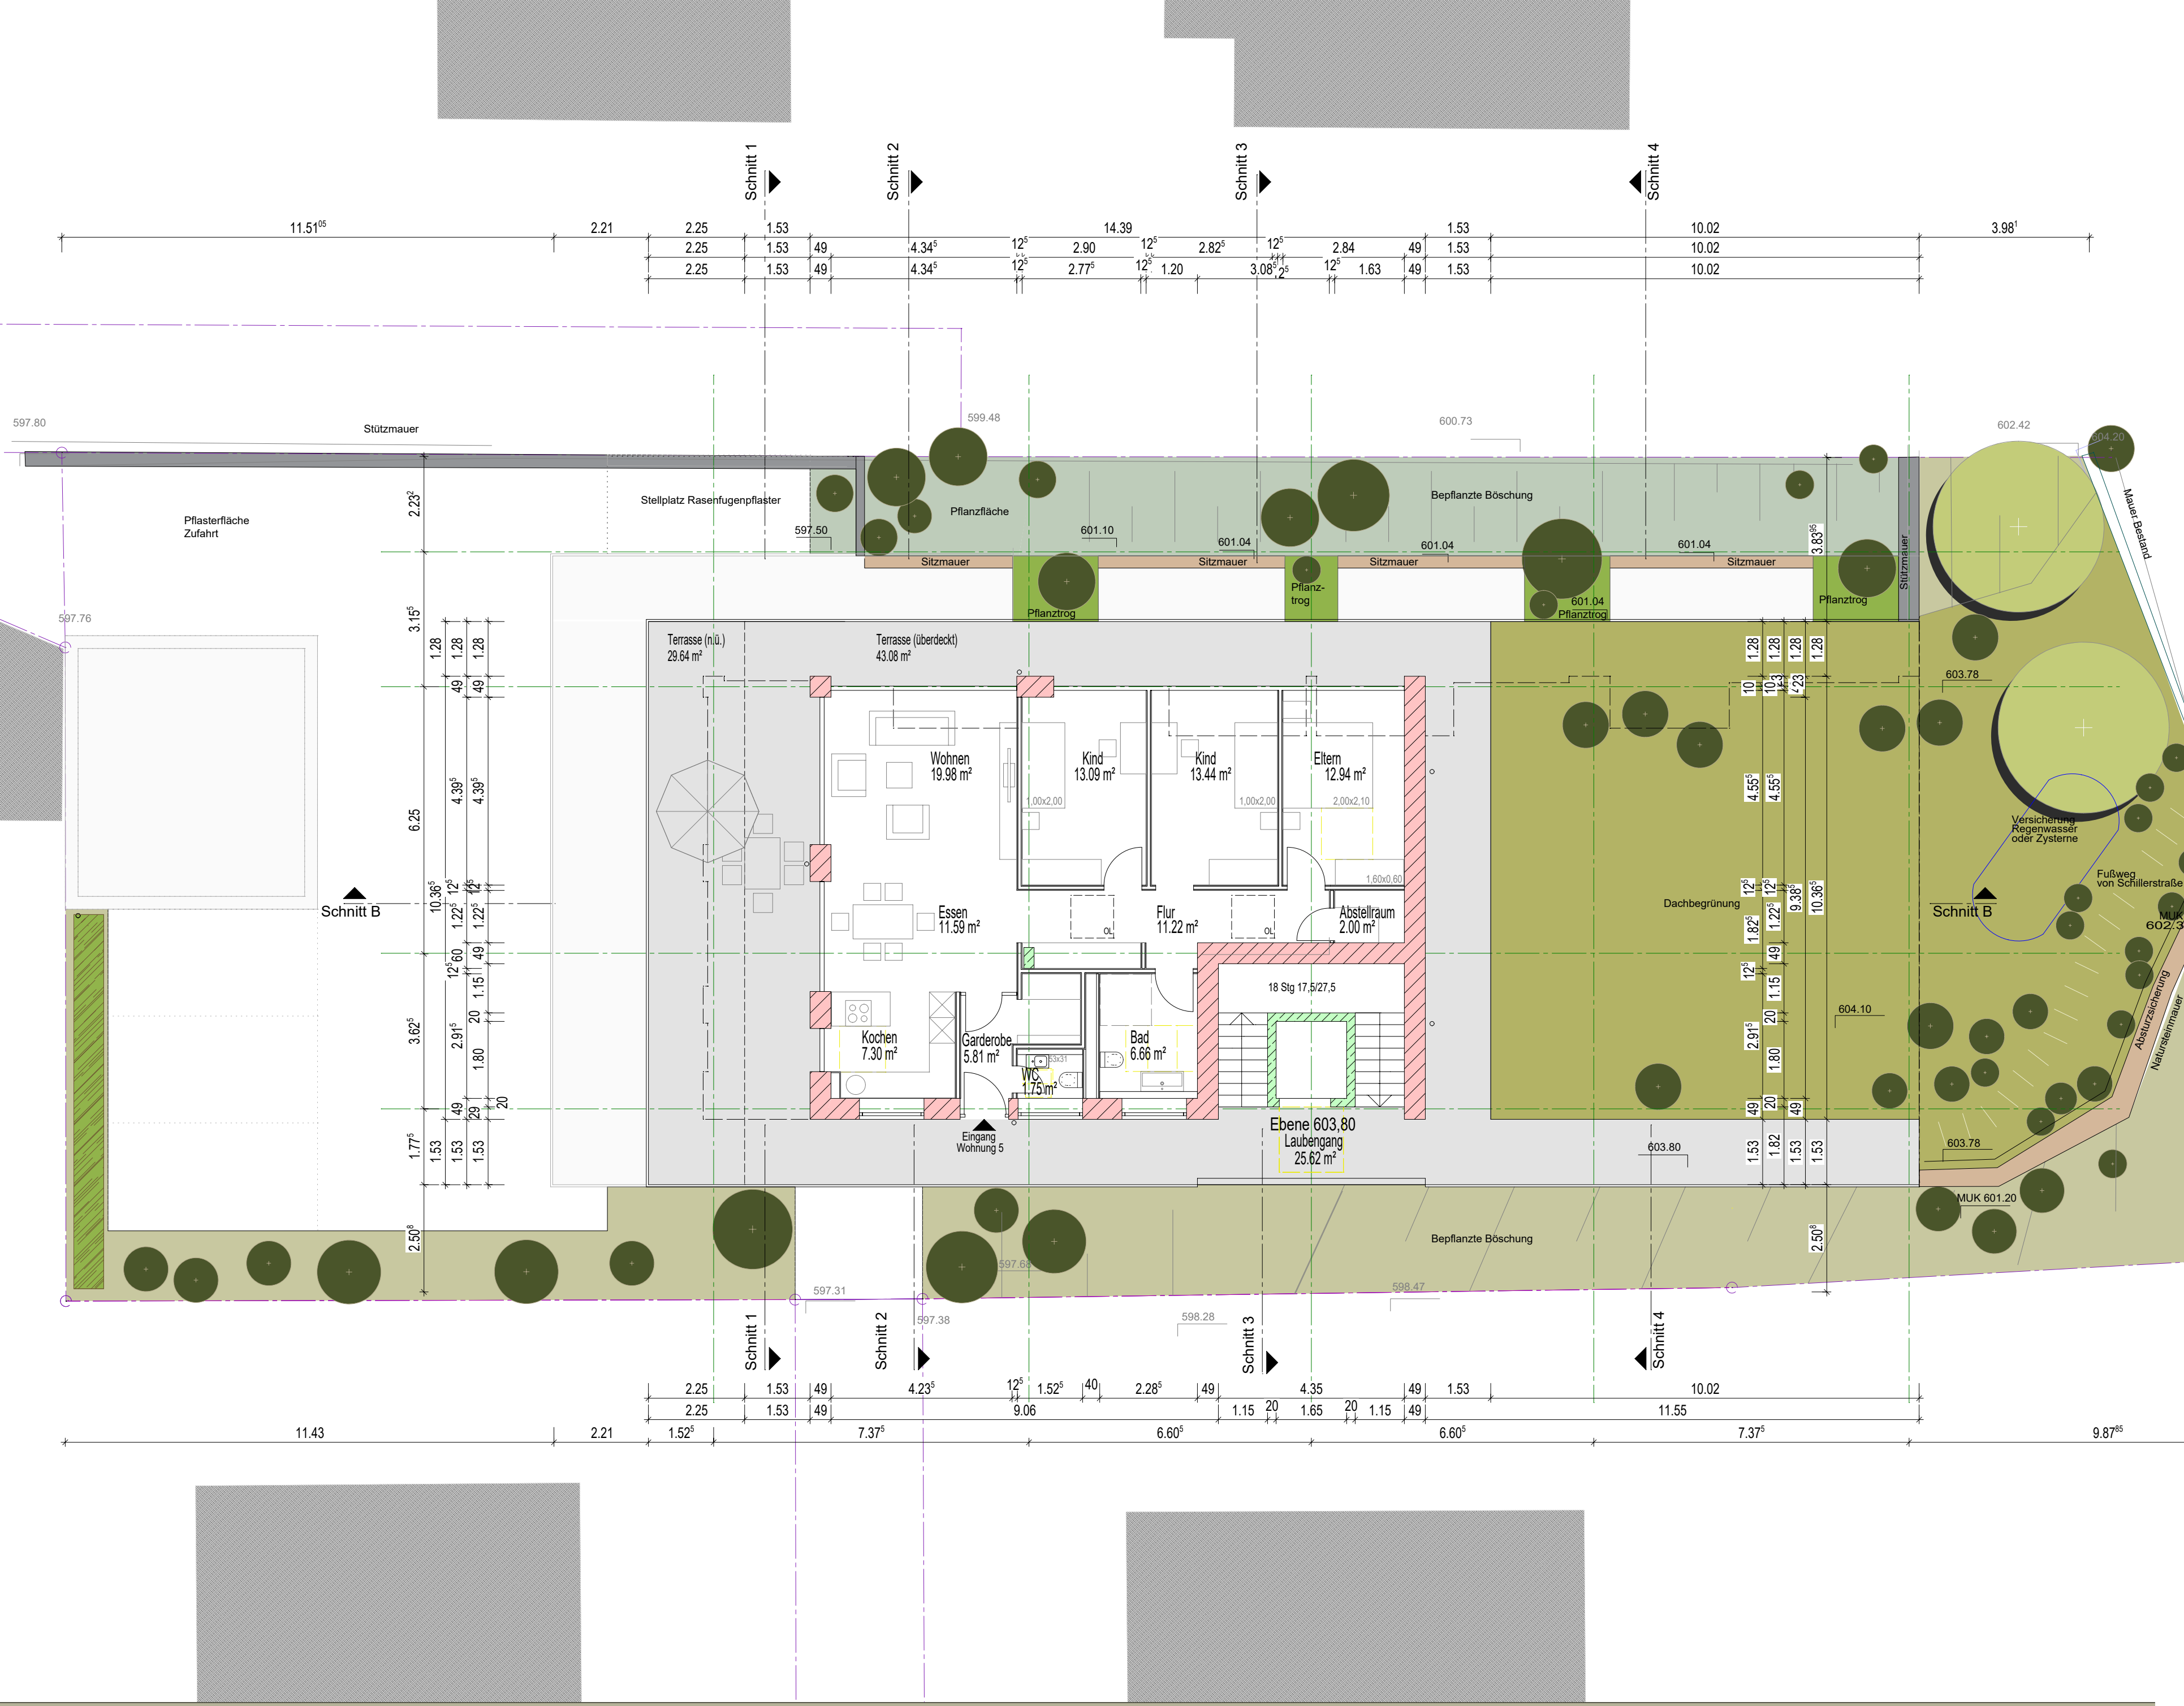

# Bauvorlage

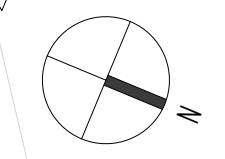

Bauvorhaben:  
Neubau eines Fünffamilienhauses mit Garagen

Bauherr:  
**Antje + Christian Lott**  
**Larissa Lott-Kessler + Michael Kessler**  
Schillerstraße 24  
88348 Bad Saulgau


Bauort:  
Lindenstraße  
Flurstück 1953/6  
88348 Bad Saulgau

Architekt:  
**Schenk Architektur**  
Gunther Schenk Dipl.-Ing. FH Freier Architekt  
Kaiserstraße 58A  
88348 Bad Saulgau  
T 07581 480 99 90  
Email@schenk-architektur.de F 07581 480 99 94


Datum, Unterschrift Architekt

Grundriss Ebene E2 - 603,80 ü. NN

M 1:100 10.06.2021

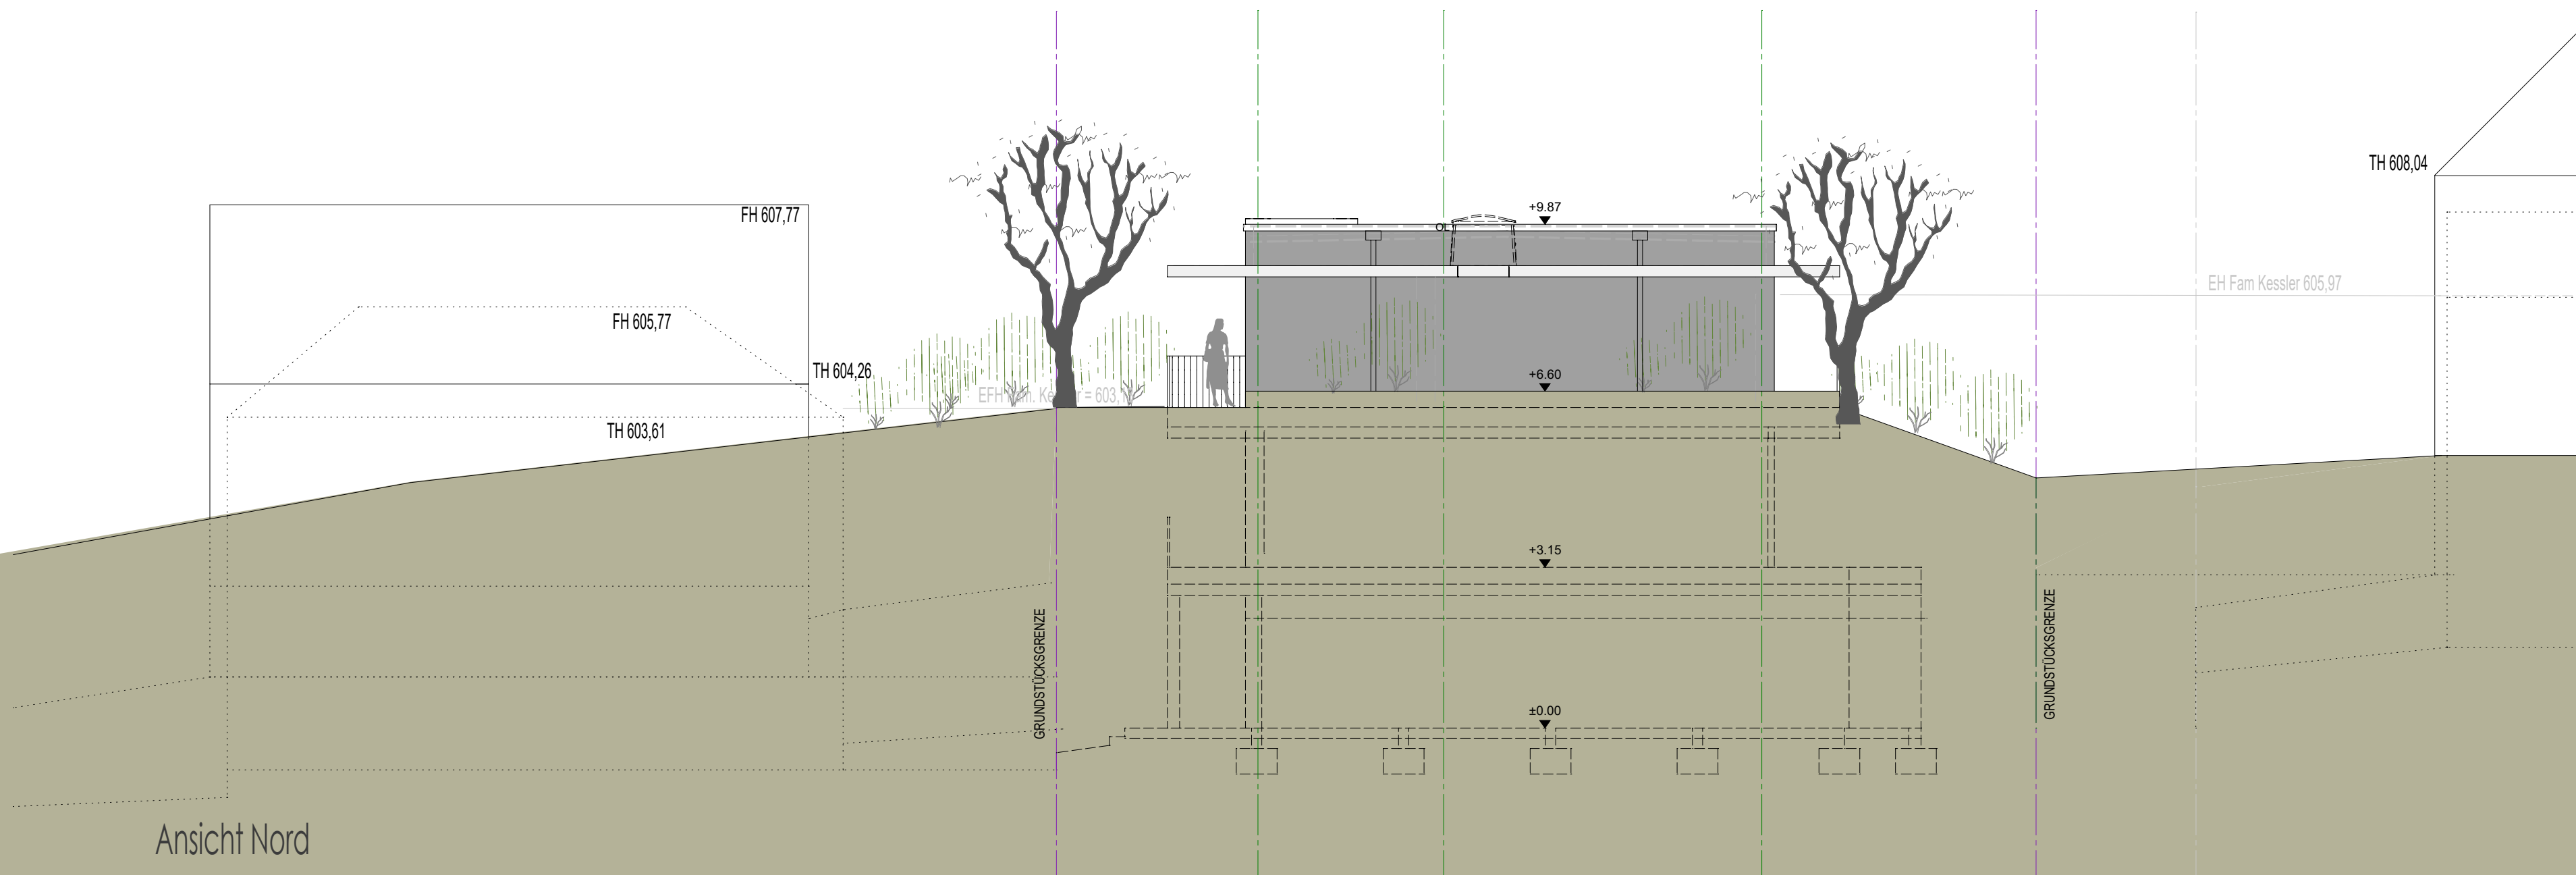

Ansicht Nord

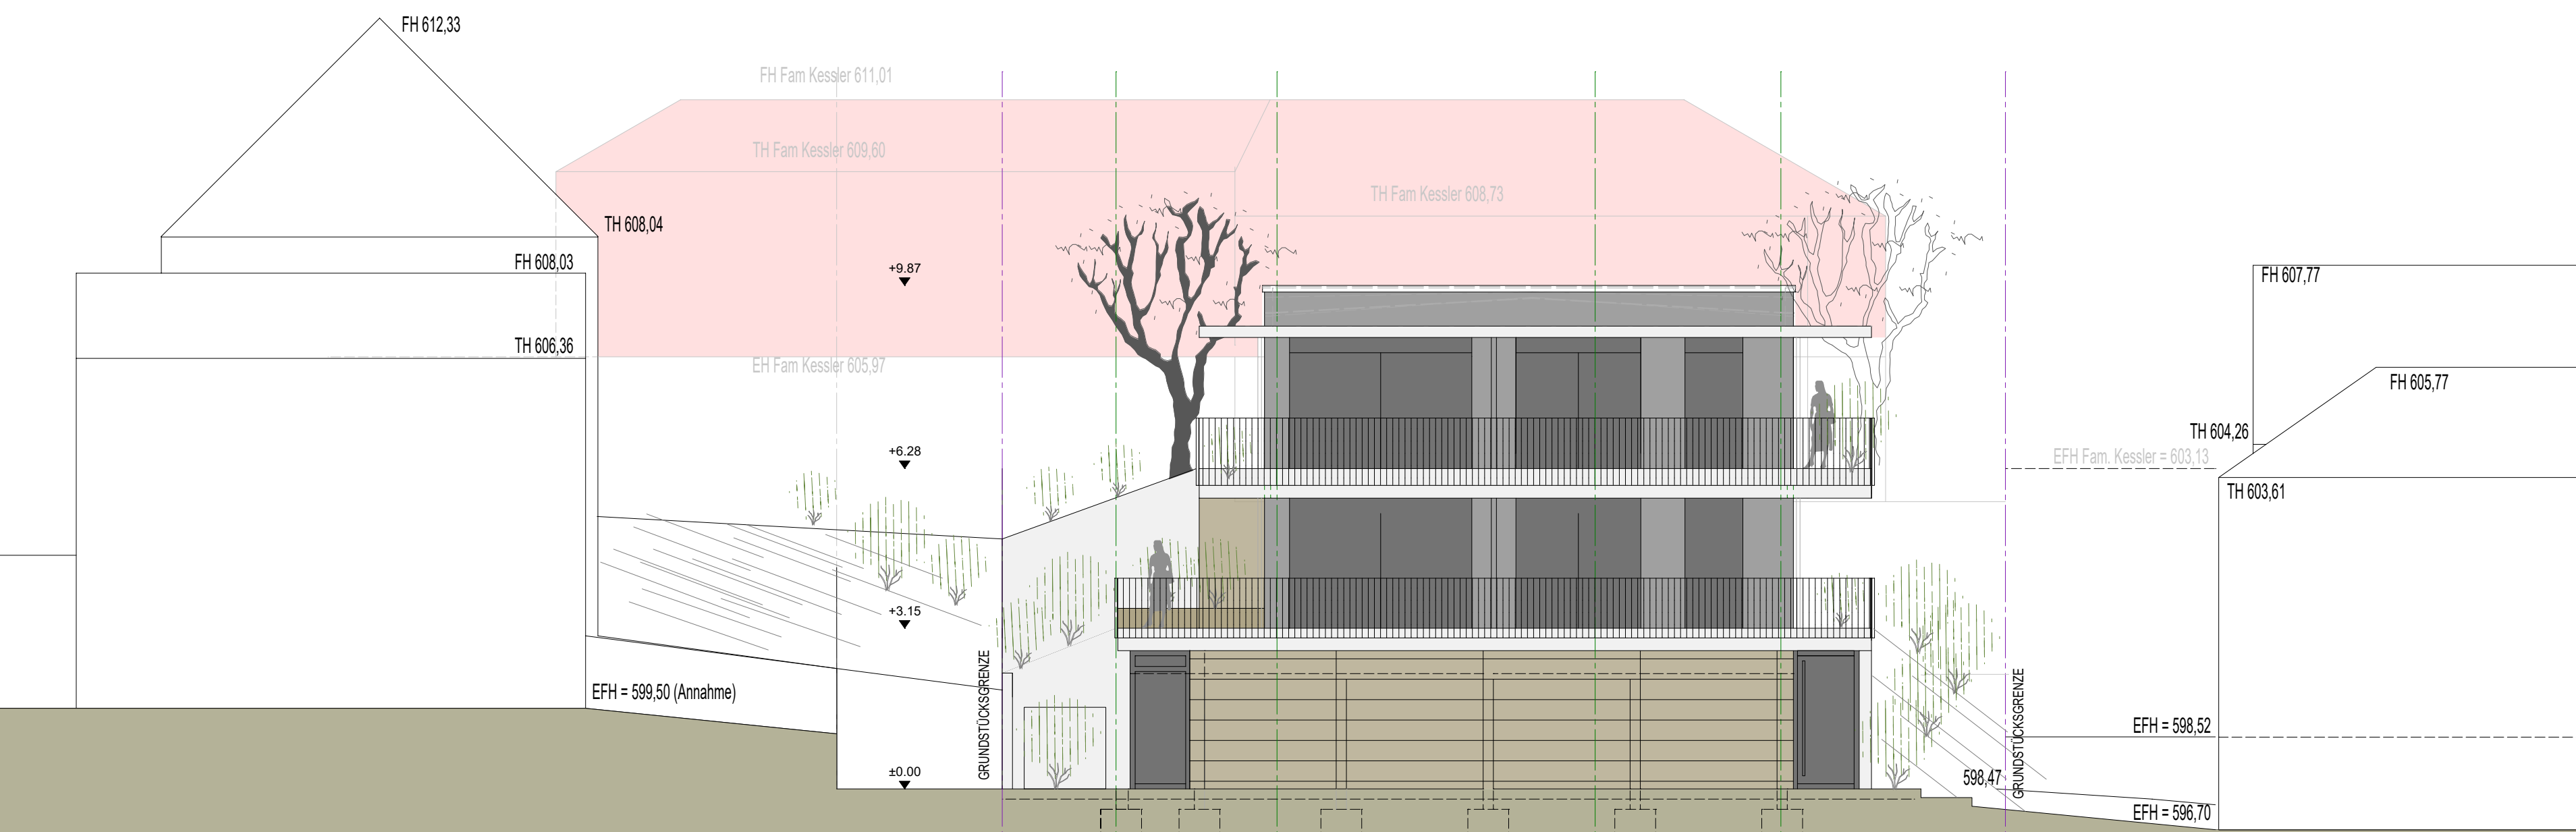

Ansicht Süd

## Bauvorlage

Bauvorhaben:  
Neubau eines Fünffamilienhauses mit Garagen

Bauherr:  
**Antje + Christian Lott**  
**Larissa Lott-Kessler + Michael Kessler**  
Schillerstraße 24  
88348 Bad Saulgau

Bauort:  
Lindenstraße  
Flurstück 1953/6  
88348 Bad Saulgau

Architekt:  
**Schenk Architektur**  
Gunther Schenk Dipl.-Ing. FH Freier Architekt  
Kaiserstraße 58A  
88348 Bad Saulgau  
Email@schenk-architektur.de

T 07581 480 99 90  
F 07581 480 99 94


Datum, Unterschrift Architekt

Ansicht Süd + Ansicht Nord

M 1:100

10.06.2021



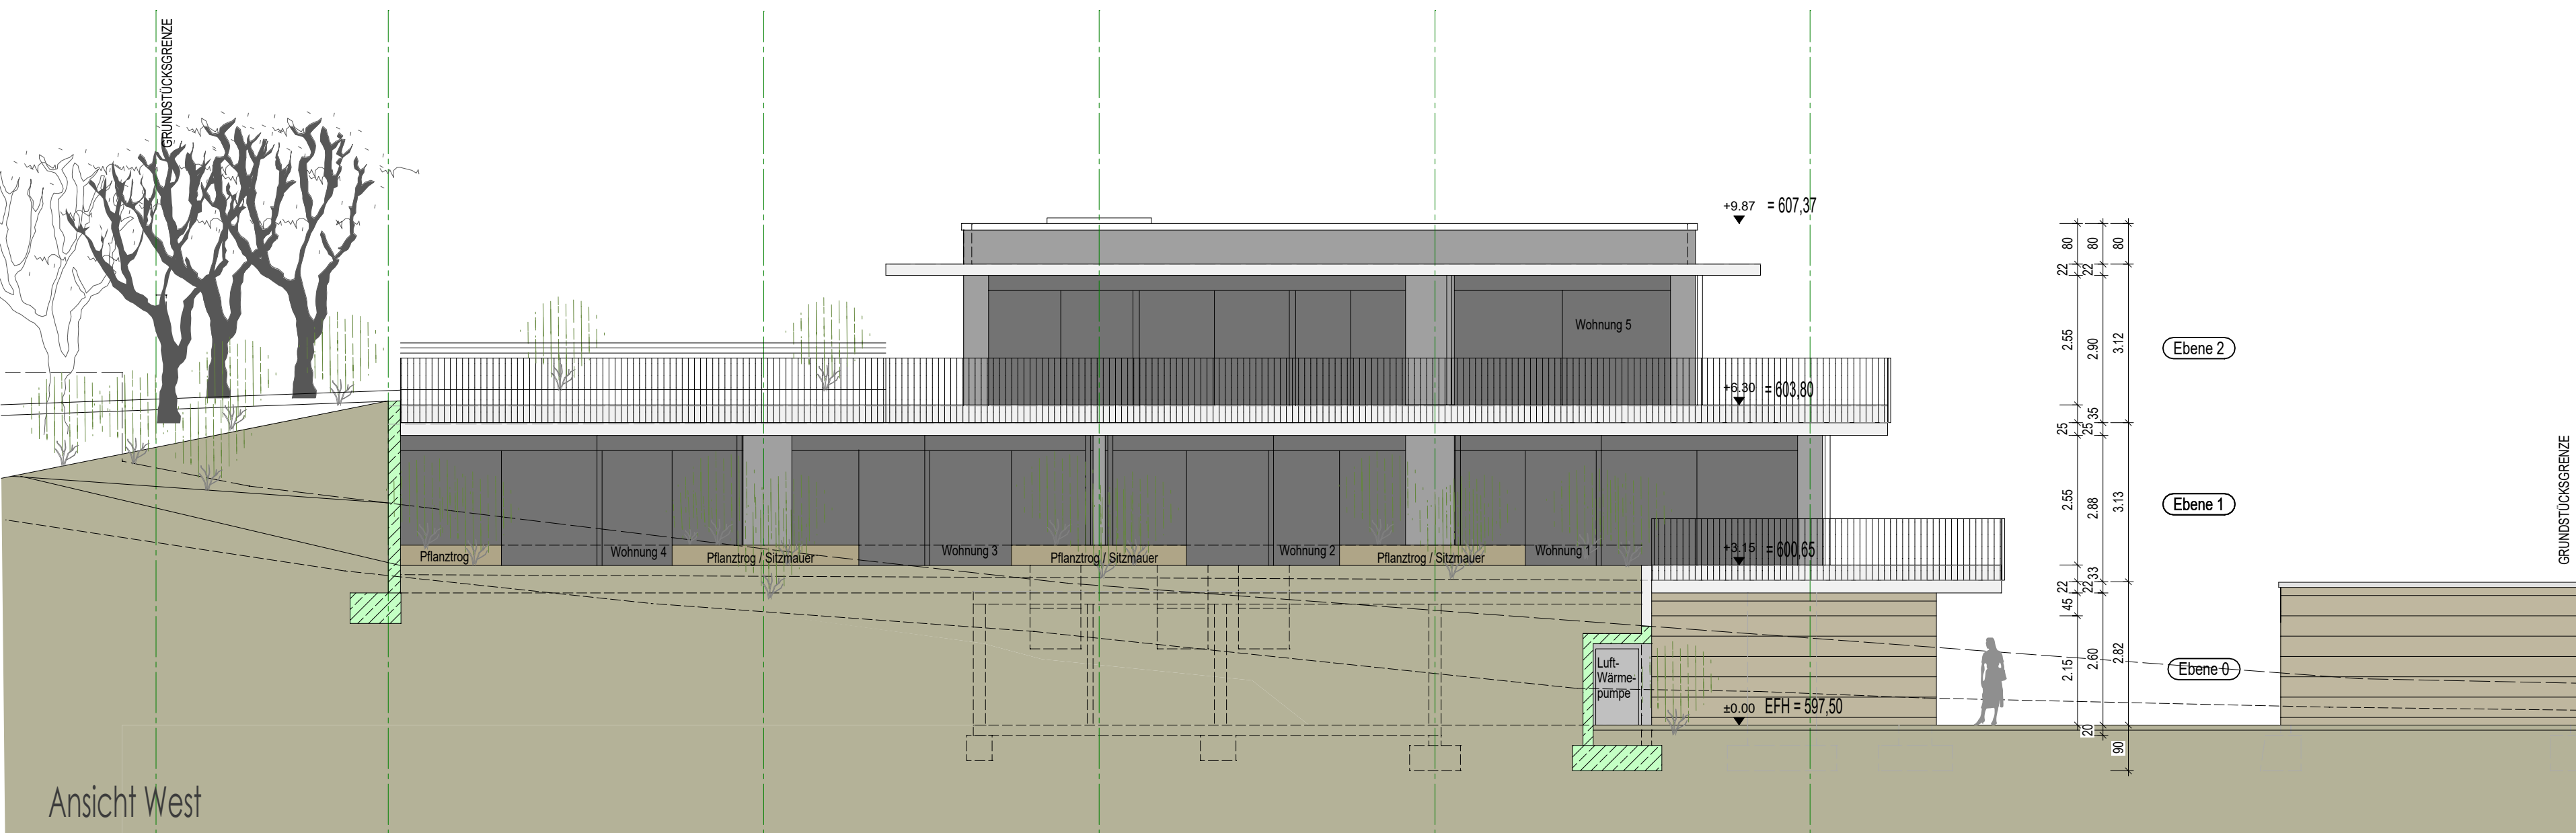

Ansicht West

## Bauvorlage

Bauvorhaben:  
Neubau eines Fünffamilienhauses mit Garagen

Bauherr:  
**Antje + Christian Lott**  
**Larissa Lott-Kessler + Michael Kessler**  
Schillerstraße 24  
88348 Bad Saulgau

Bauort:  
Lindenstraße  
Flurstück 1953/6  
88348 Bad Saulgau


Architekt:  
**Schenk Architektur**  
Gunter Schenk Dipl.-Ing. FH Freier Architekt  
Kaiserstraße 58A  
88348 Bad Saulgau  
Email@schenk-architektur.de

T 07581 480 99 90  
F 07581 480 99 94


Datum, Unterschrift Architekt

Ansicht West + Ansicht Ost


M 1:100 10.06.2021

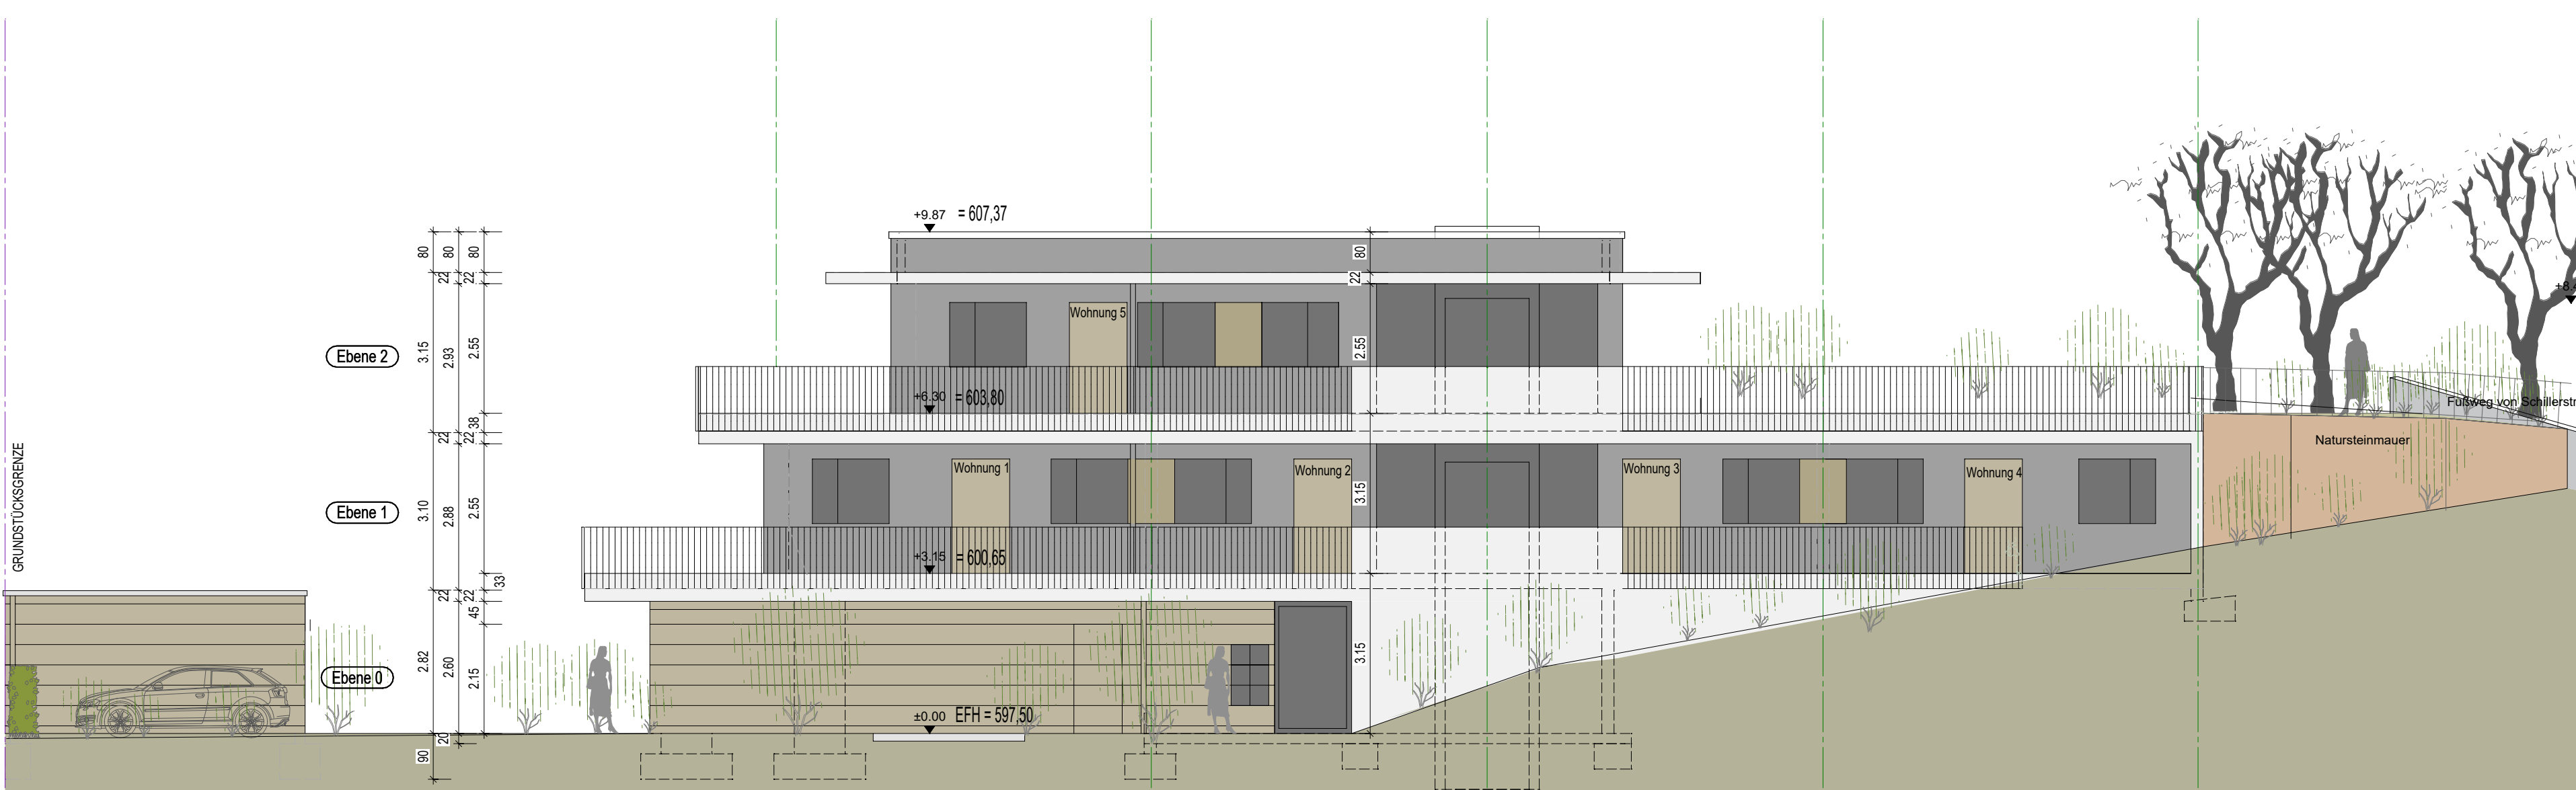

Ansicht Ost

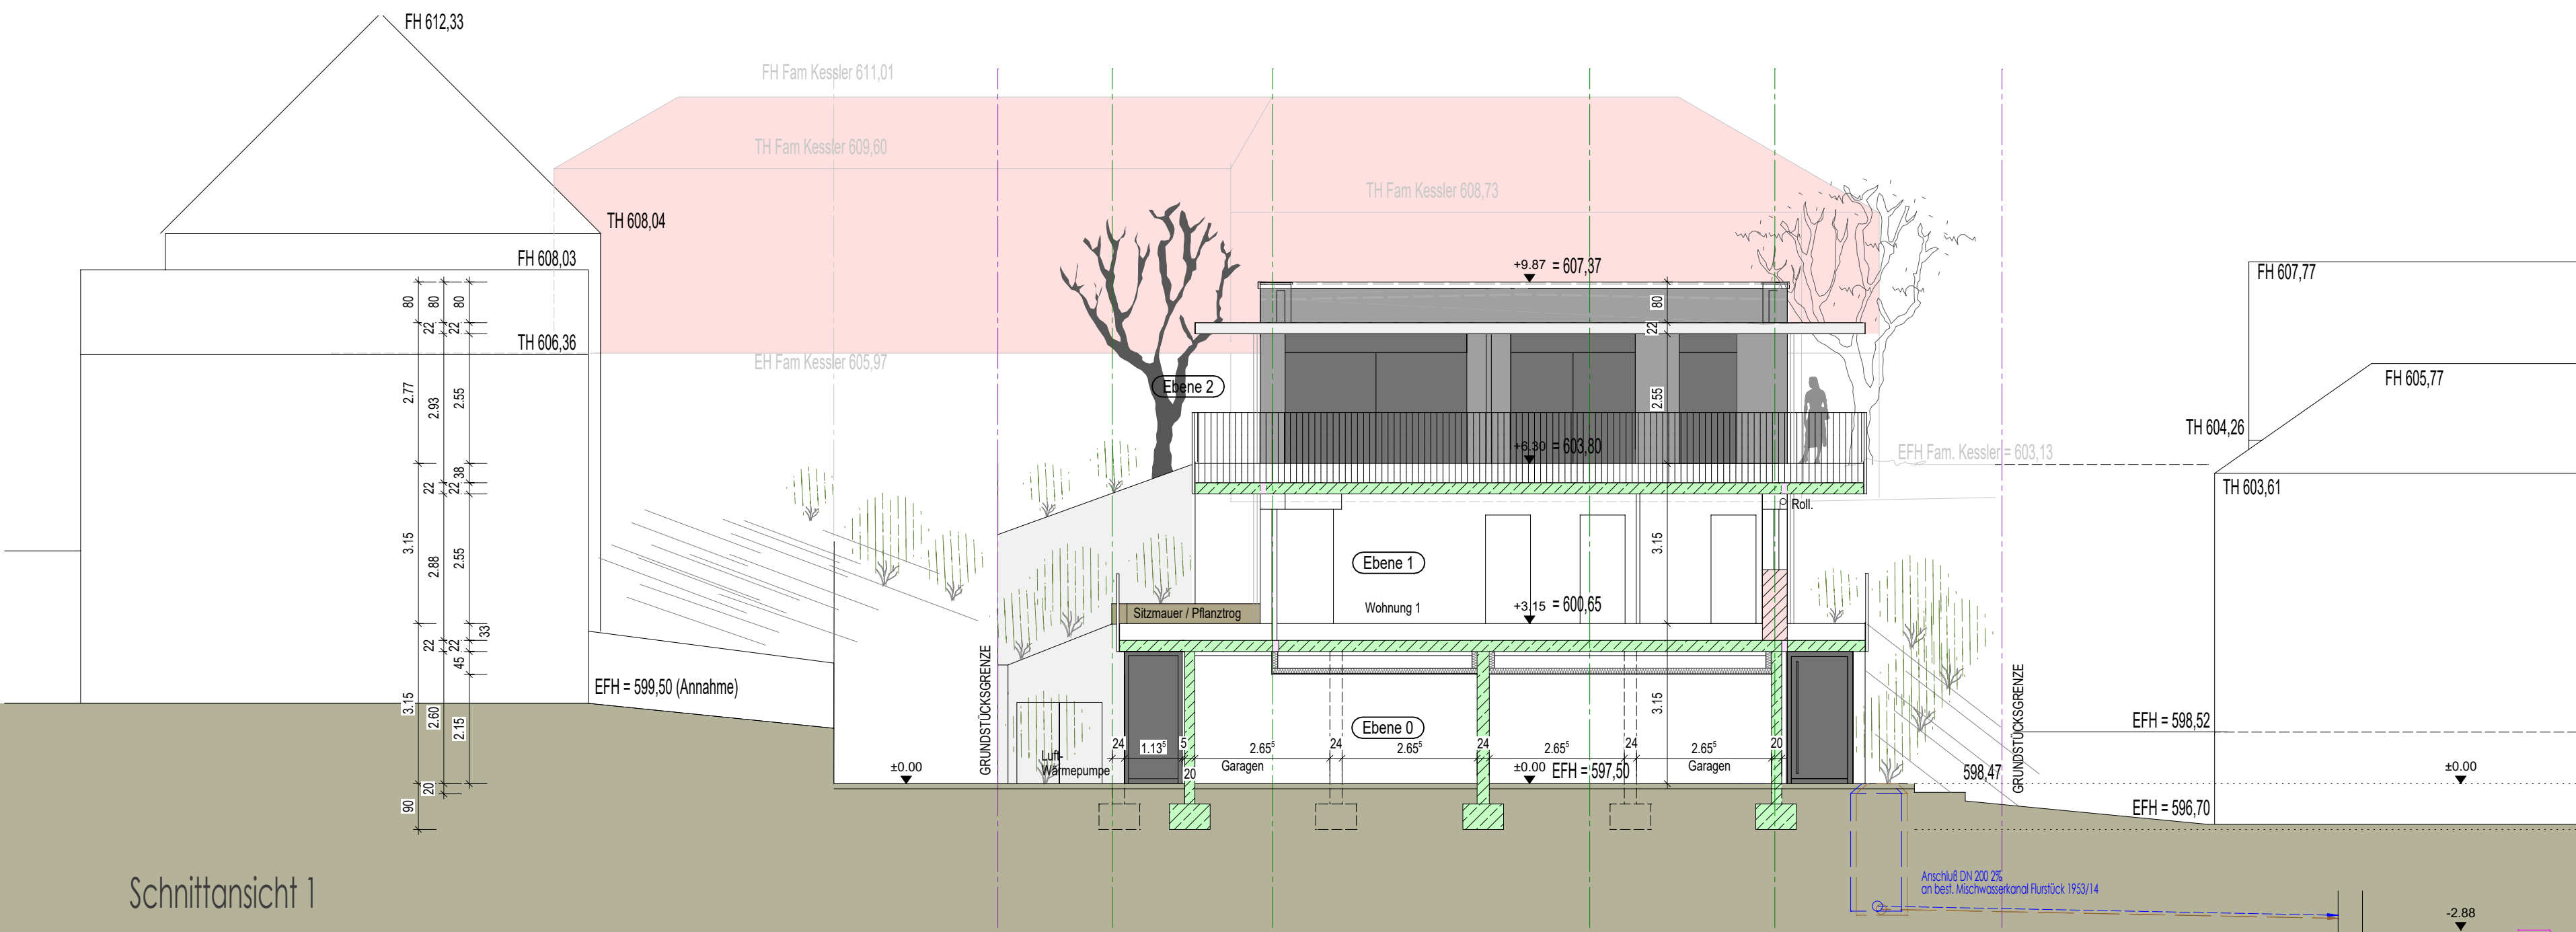

Schnittansicht 1

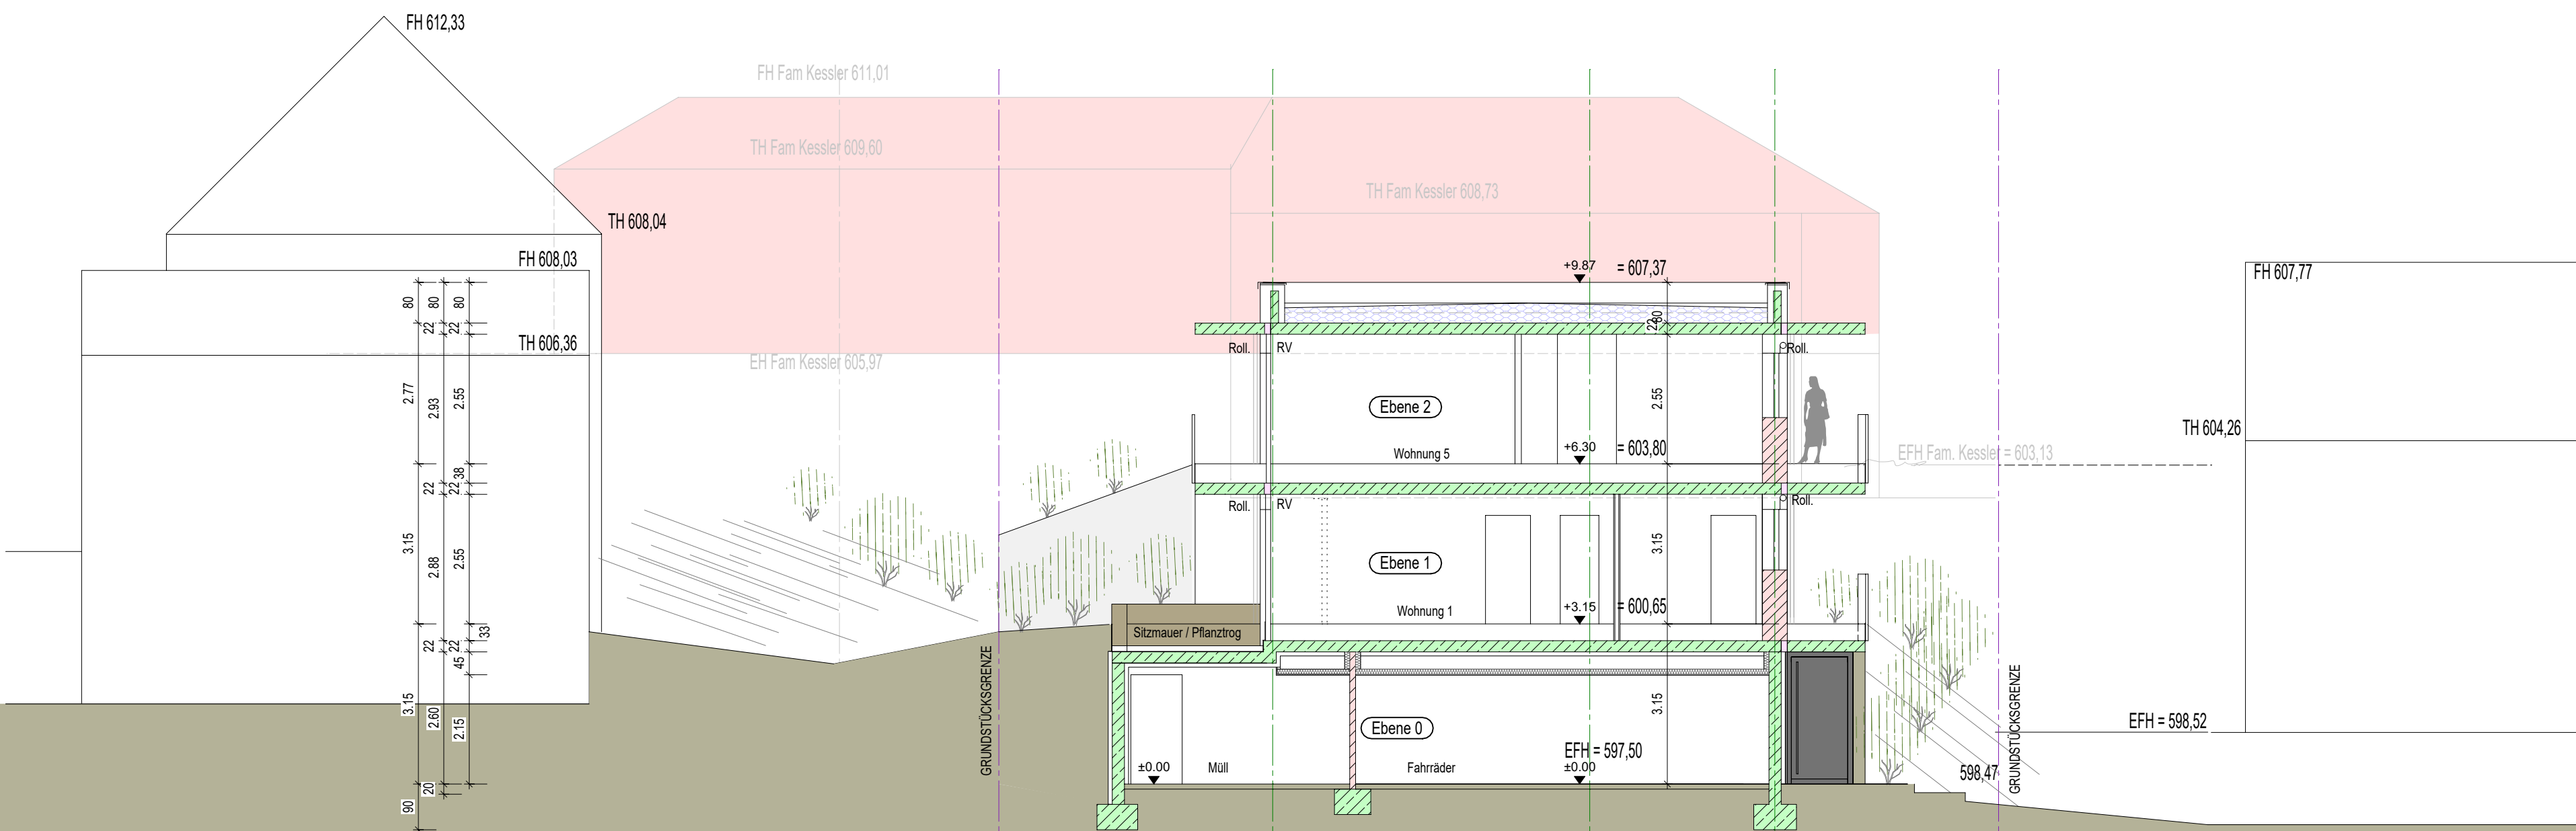

Schnitt 2

## Bauvorlage

Bauvorhaben:  
Neubau eines Fünffamilienhauses mit Garagen

Bauherr:  
**Antje + Christian Lott**  
**Larissa Lott-Kessler + Michael Kessler**  
Schillerstraße 24  
88348 Bad Saulgau

Bauort:  
Lindenstraße  
Flurstück 1953/6  
88348 Bad Saulgau

Architekt:  
**Schenk Architektur**  
Gunther Schenk Dipl.-Ing. FH Freier Architekt  
Kaiserstraße 58A  
88348 Bad Saulgau  
Email@schenk-architektur.de  
T 07581 480 99 90  
F 07581 480 99 94


Datum, Unterschrift Architekt

Schnittansicht 1 + Schnitt 2


M 1:100

10.06.2021



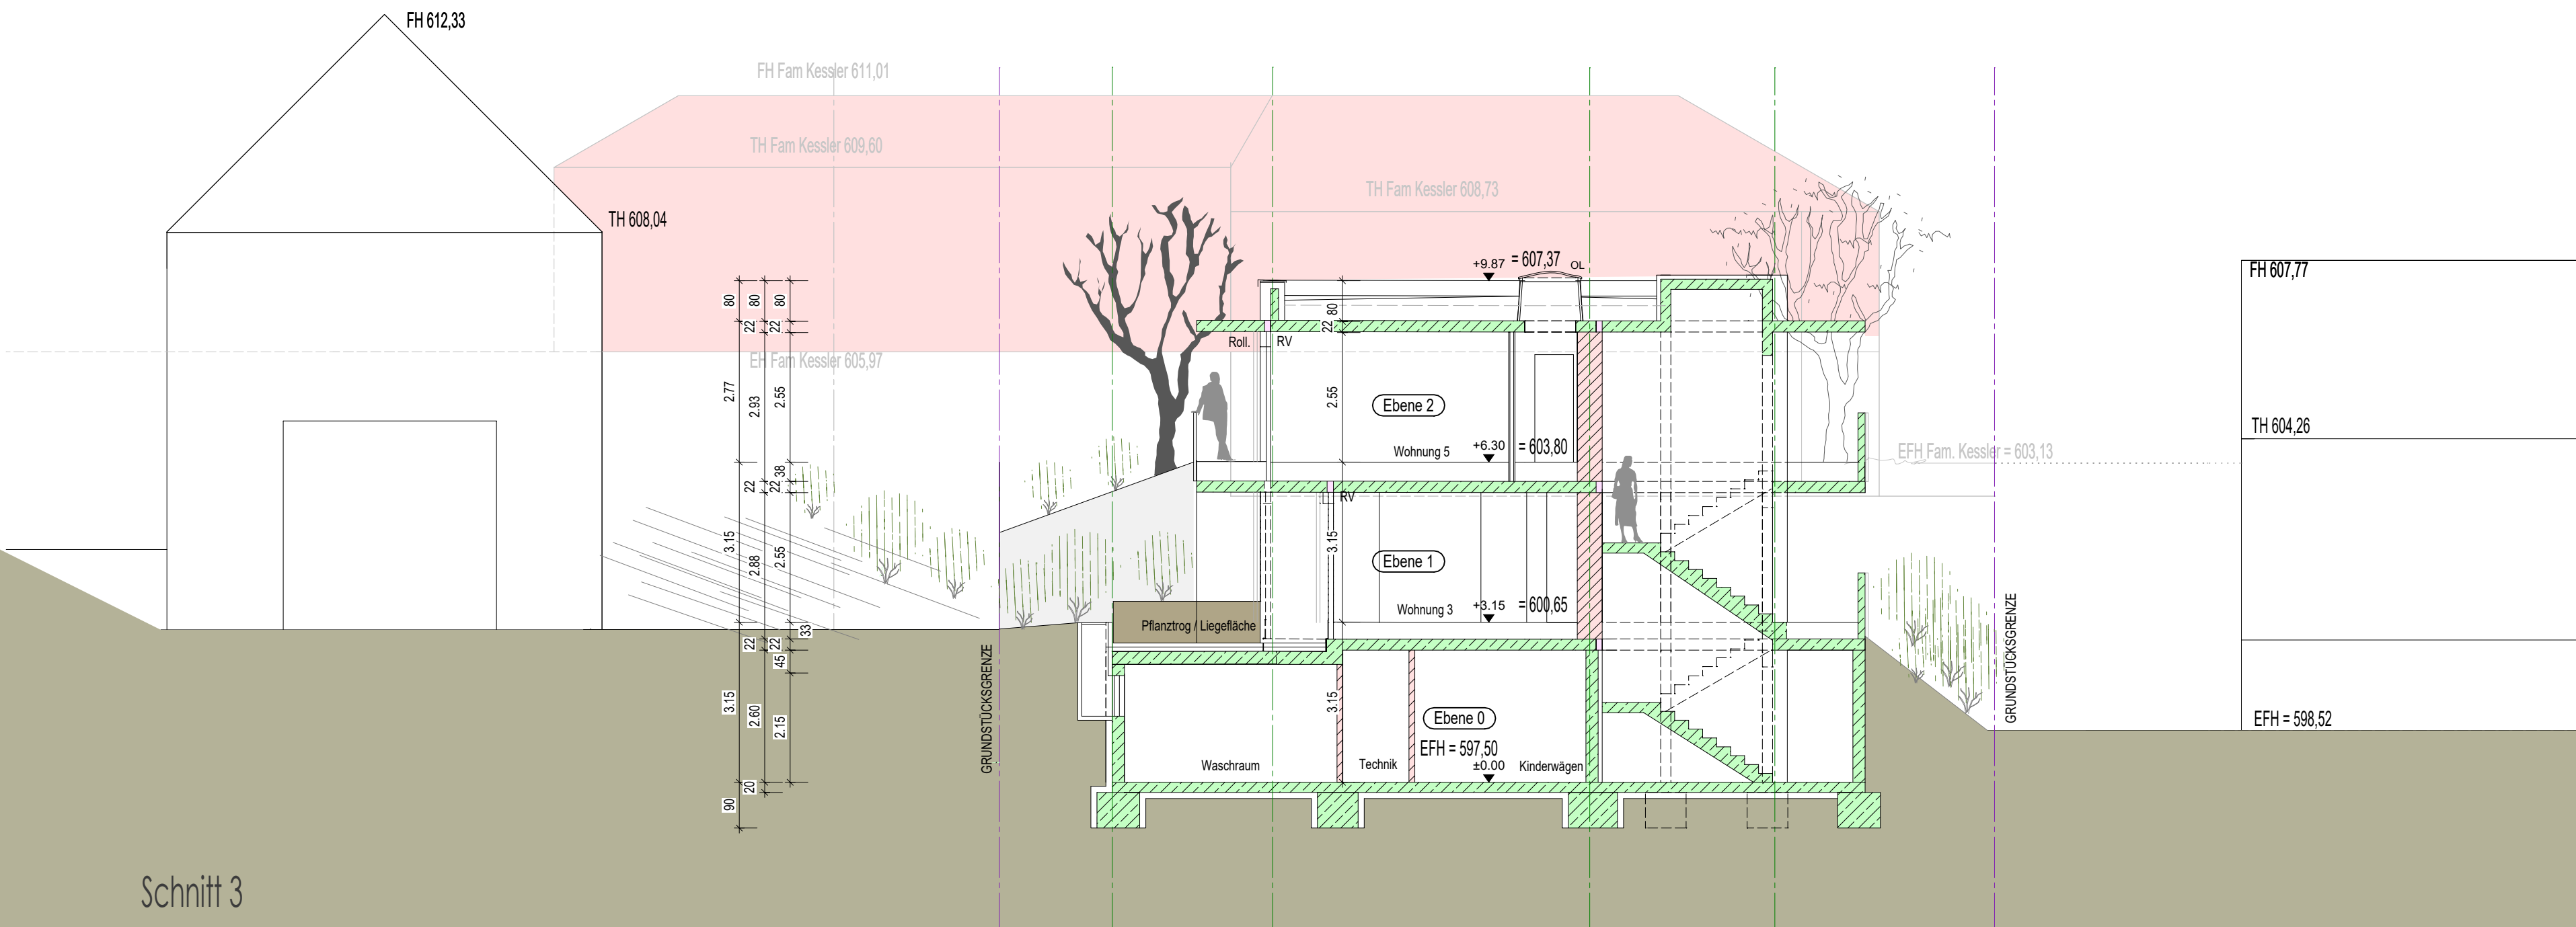

Schnitt 3

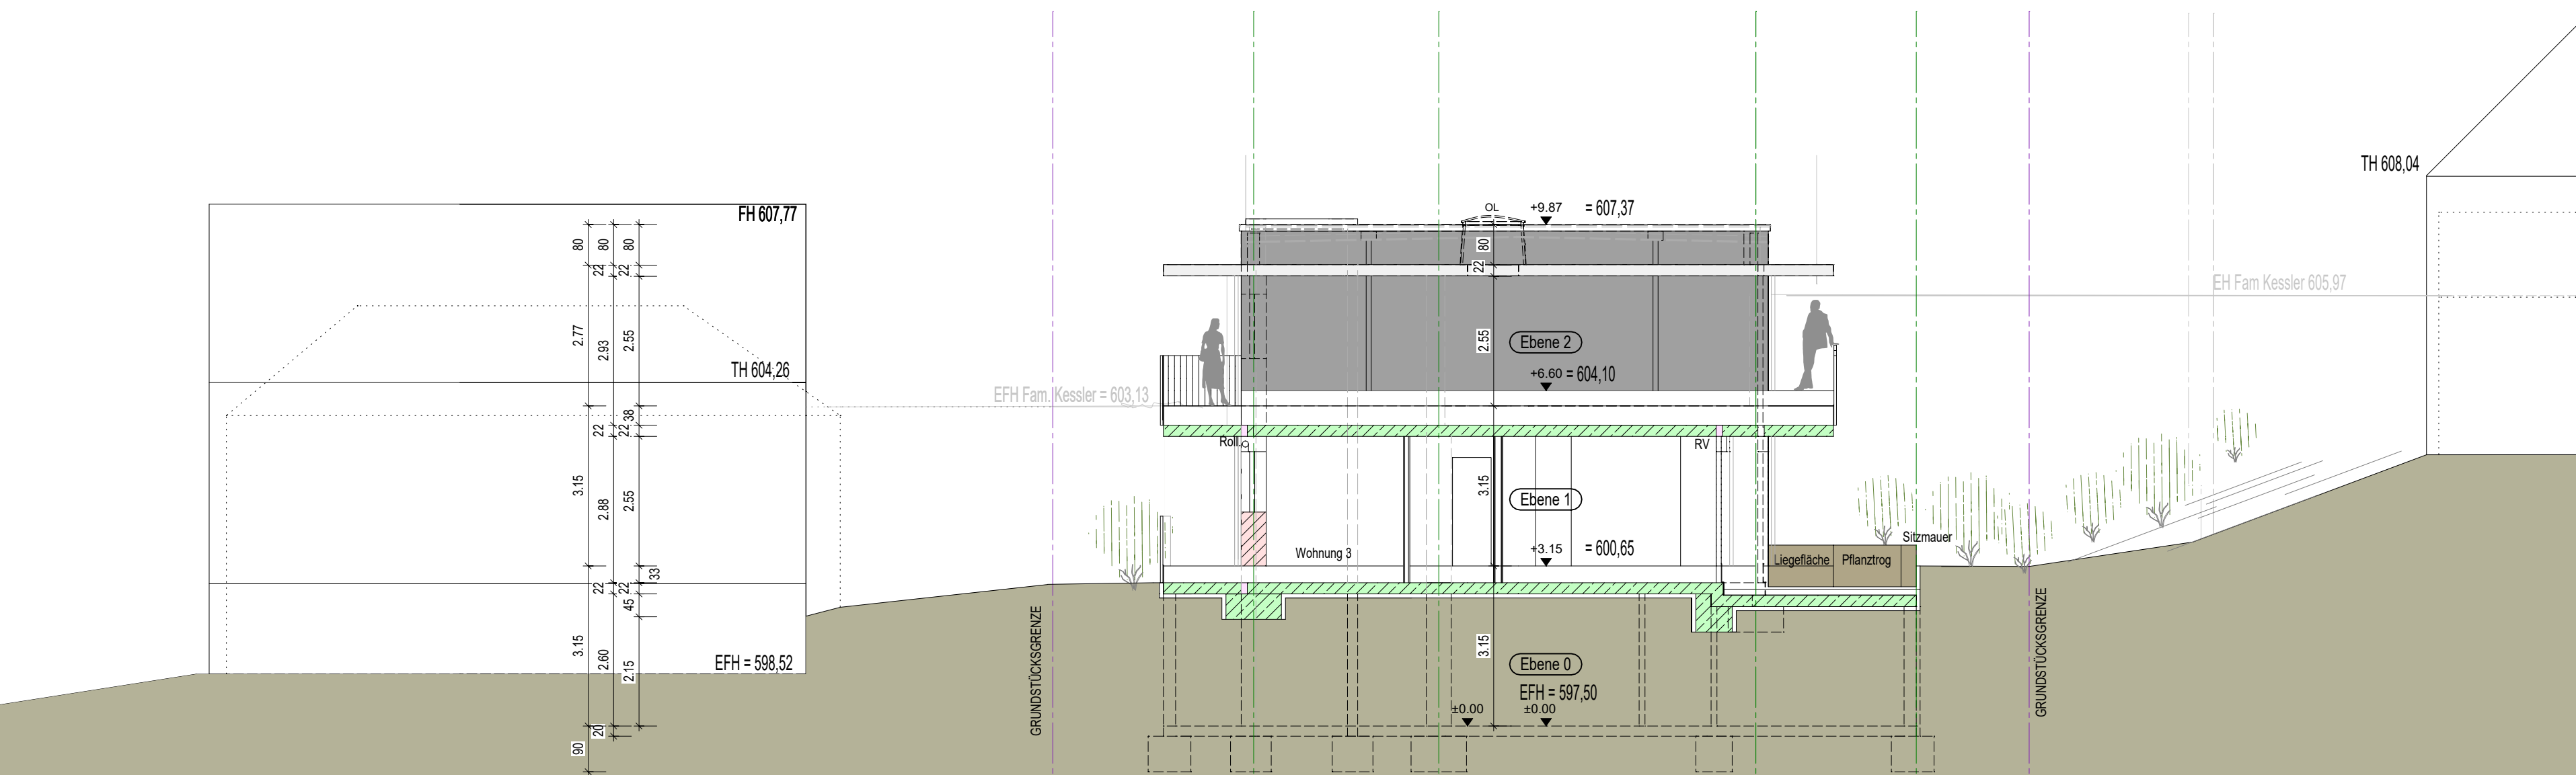

Schnittansicht 4

## Bauvorlage

Bauvorhaben:  
Neubau eines Fünffamilienhauses mit Garagen

Bauherr:  
**Antje + Christian Lott**  
**Larissa Lott-Kessler + Michael Kessler**  
Schillerstraße 24  
88348 Bad Saulgau

Bauort:  
Lindenstraße  
Flurstück 1953/6  
88348 Bad Saulgau

Architekt:  
**Schenk Architektur**  
Gunther Schenk Dipl.-Ing. FH Freier Architekt  
Kaiserstraße 58A  
88348 Bad Saulgau  
Email@schenk-architektur.de  
T 07581 480 99 90  
F 07581 480 99 94

Datum, Unterschrift Architekt

Schnitt 3 + Schnittansicht 4

M 1:100

10.06.2021